


4731 Maß Pavillon mit offenen Klappen

3036 Aussenmaß

2944 Innenmaß

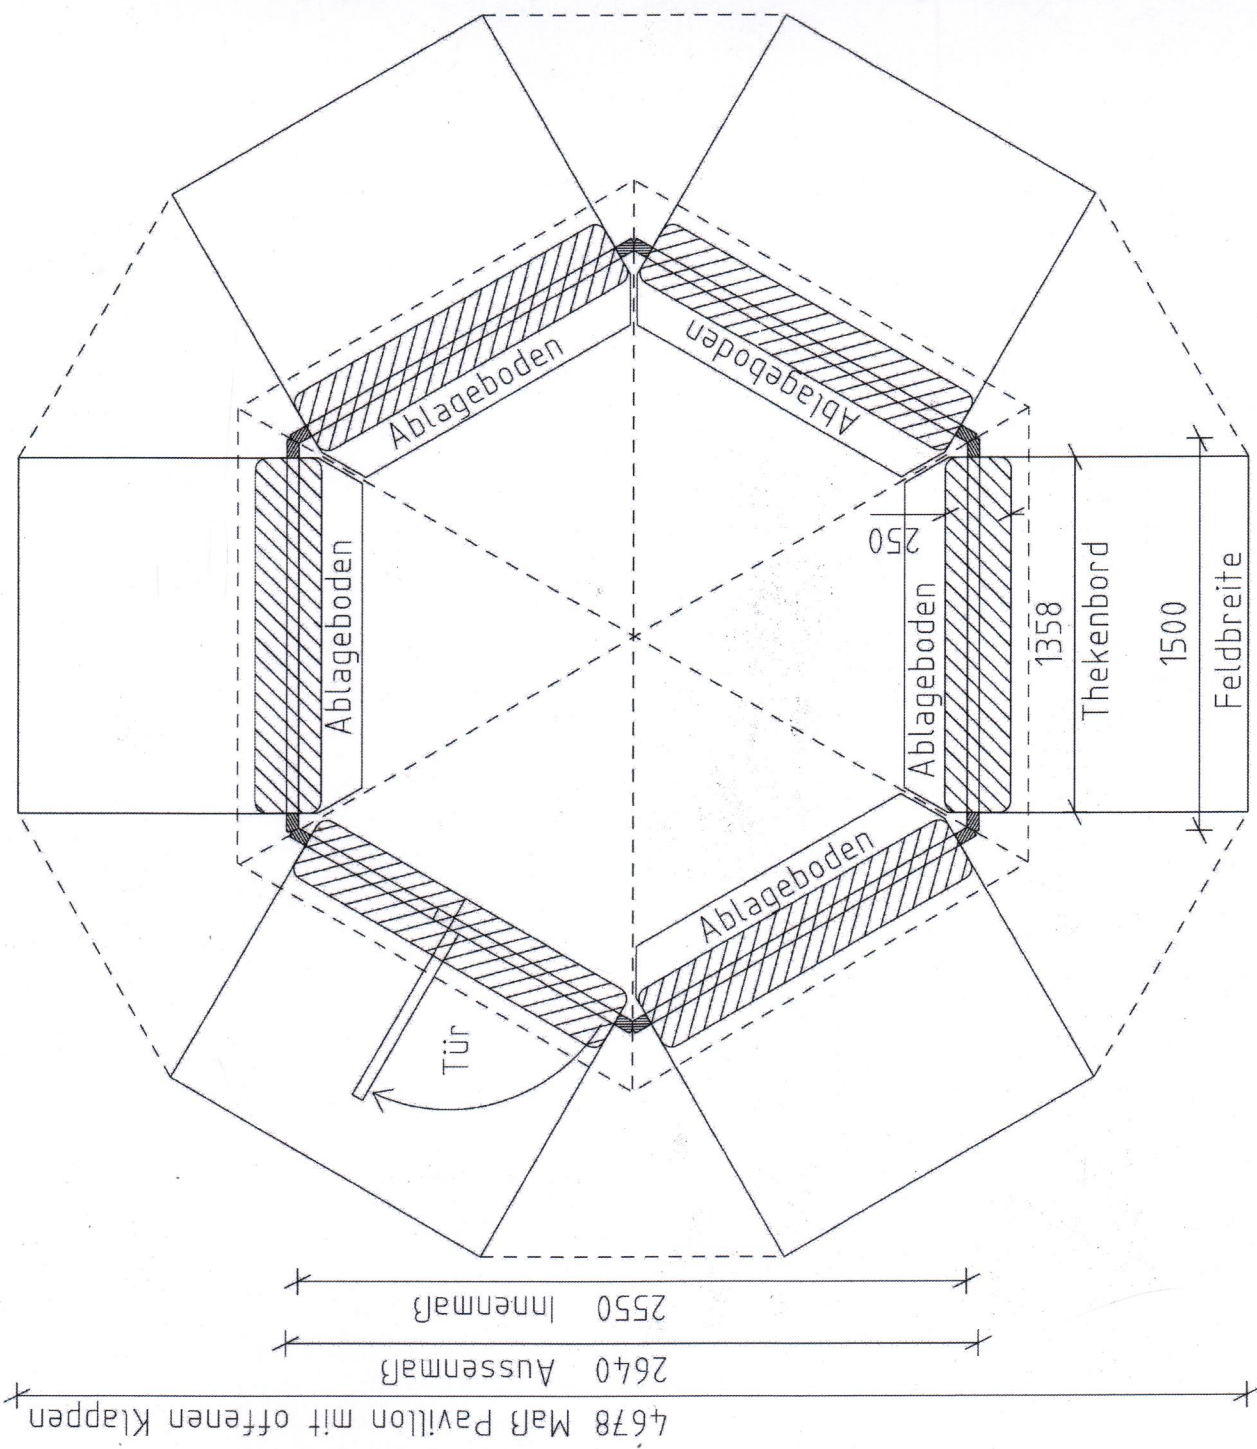


4678 Maß Pavillon mit offenen Klappen

2640 Aussenmaß

2550 Innenmaß

MAßSTAB VARIABEL, DA ELEKTRONISCH ERTSTELLT

KUNDE:	Heitec Heiser GmbH	MAßSTAB:	1:80
	Ingelheimer Straße 81	ZEICHNER:	NS
	55435 Gau-Algesheim	DATUM:	15.04.15
		DESIGN:	1
ANSICHT:	Grundriss		
ZEICHNUNGS NR.:	3820150415		

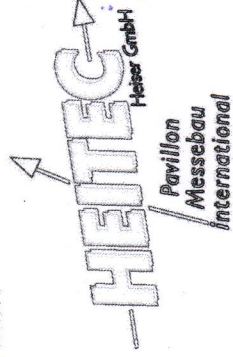

DESE ZEICHNUNG MIT SÄMTLICHEN BELAGEN STEHT UNTER DEM SCHUTZ DES URHEBERRECHTS (B 833 UND B16 BGB). EINE WEITERVERWENDUNG ODER VERVIELFÄLTIGUNG BEDARF UNSERER ZUSTIMMUNG.