
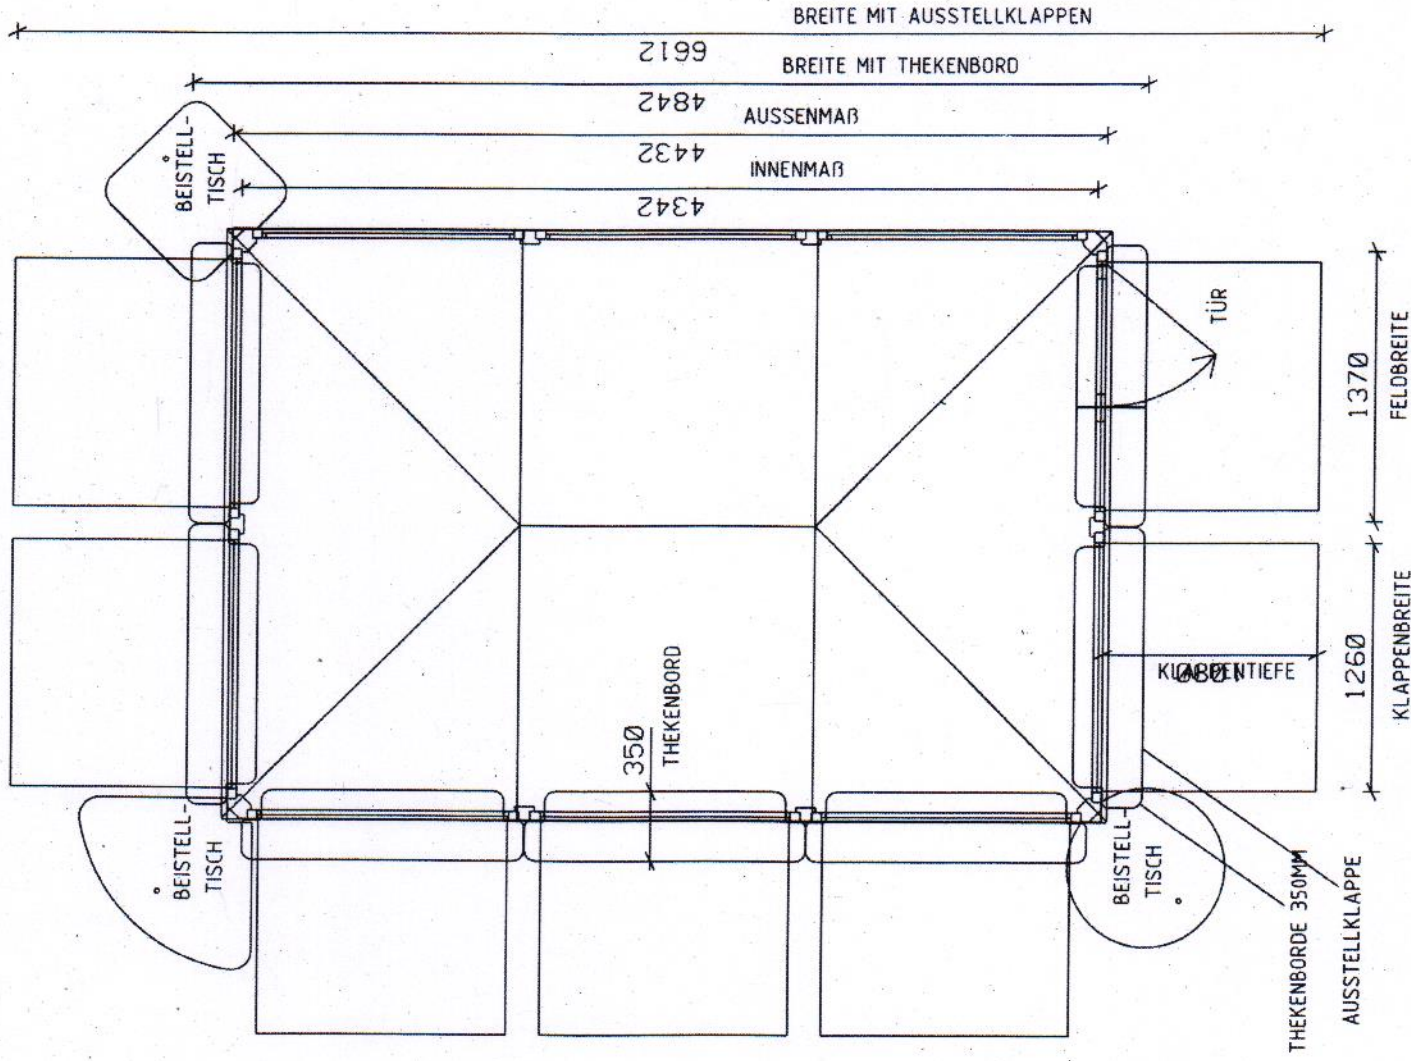



# SCHNELLBAU- UNIVERSALPAVILLON

## SPRINTER XL

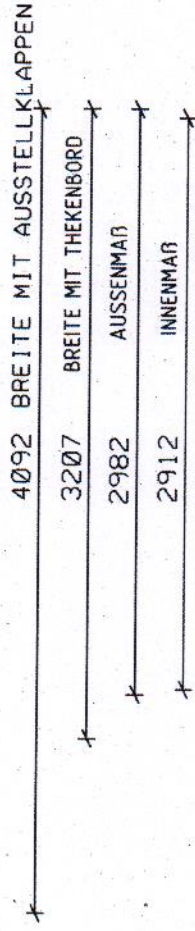

MAßSTAB VARIABEL, DA ELEKTRONISCH ERTSTELLT

KUNDE:	Sprinter XL			
	HEITEC Heiser GmbH	MAßSTAB:	A4	
	Ingelheimer Straße 81	ZEICHNER:	AW	
	55435 Gau-Algesheim	DATUM:	1.07.2010	
Ansicht:	Grundriss	DESIGN:	1	
Zeichnungs Nr.:	2089010710			

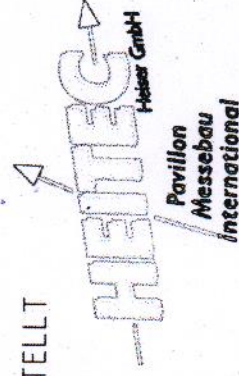

DIESE ZEICHNUNG MIT SÄMTLICHEN BELAGEN STEHT UNTER DEM SCHUTZ DES URHEBERRECHTS IN 823 UND 824 BGB. EINE WEITERVERWENDUNG ODER VERVIELFÄLTIGUNG BEDARF UNSERER ZUSTIMMUNG.