





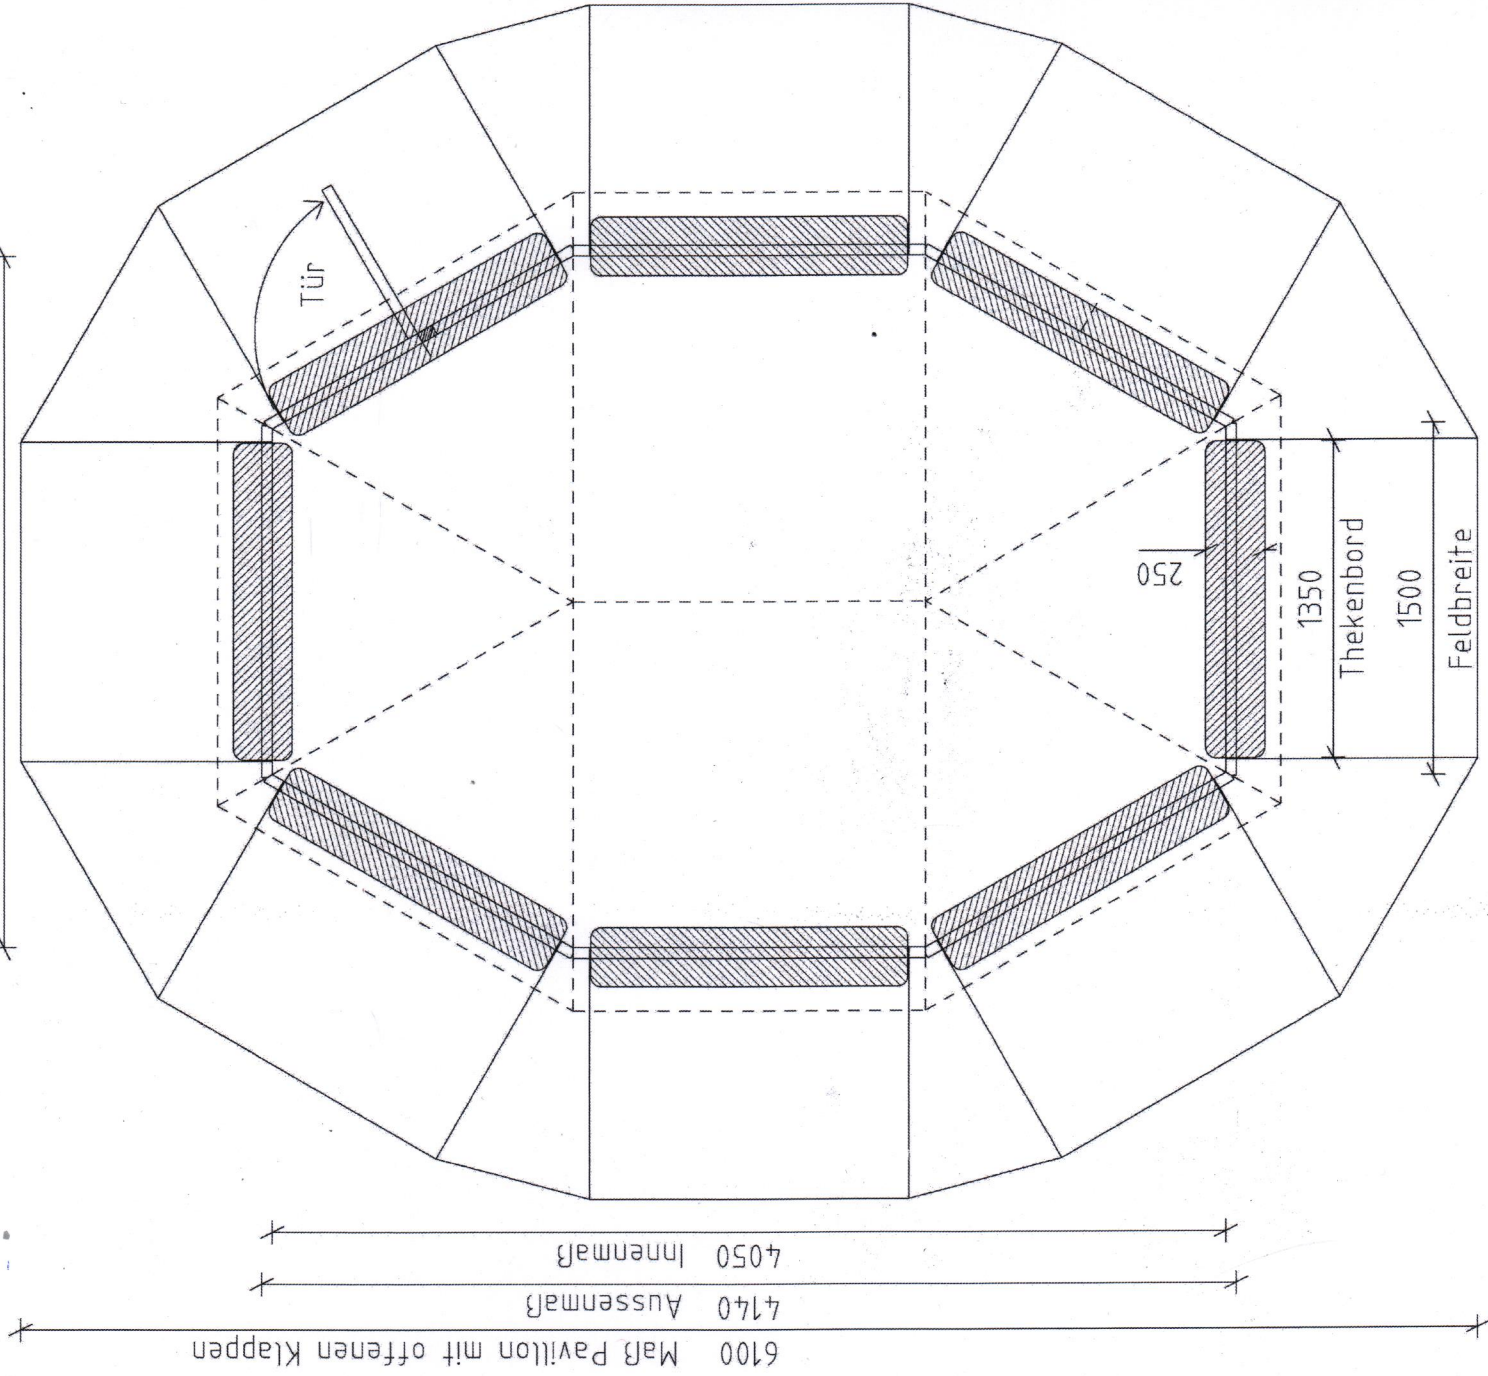

MAßSTAB VARIABLEL, DA ELEKTRONISCH ERTSTELLT

KUNDE:	8-Eck Pavillon		
	Heitec Heiser GmbH	MAßSTAB:	1:100
	Ingelheimer Straße 81	ZEICHNER	NS
	55435 Gau-Algesheim	DATUM:	15.04.15
ANSICHT:	Grundriss	DESIGN:	1
ZEICHNUNGS NR.:	3822150415		

HEITEC
Heiser GmbH
Pavillon
Messebau
international